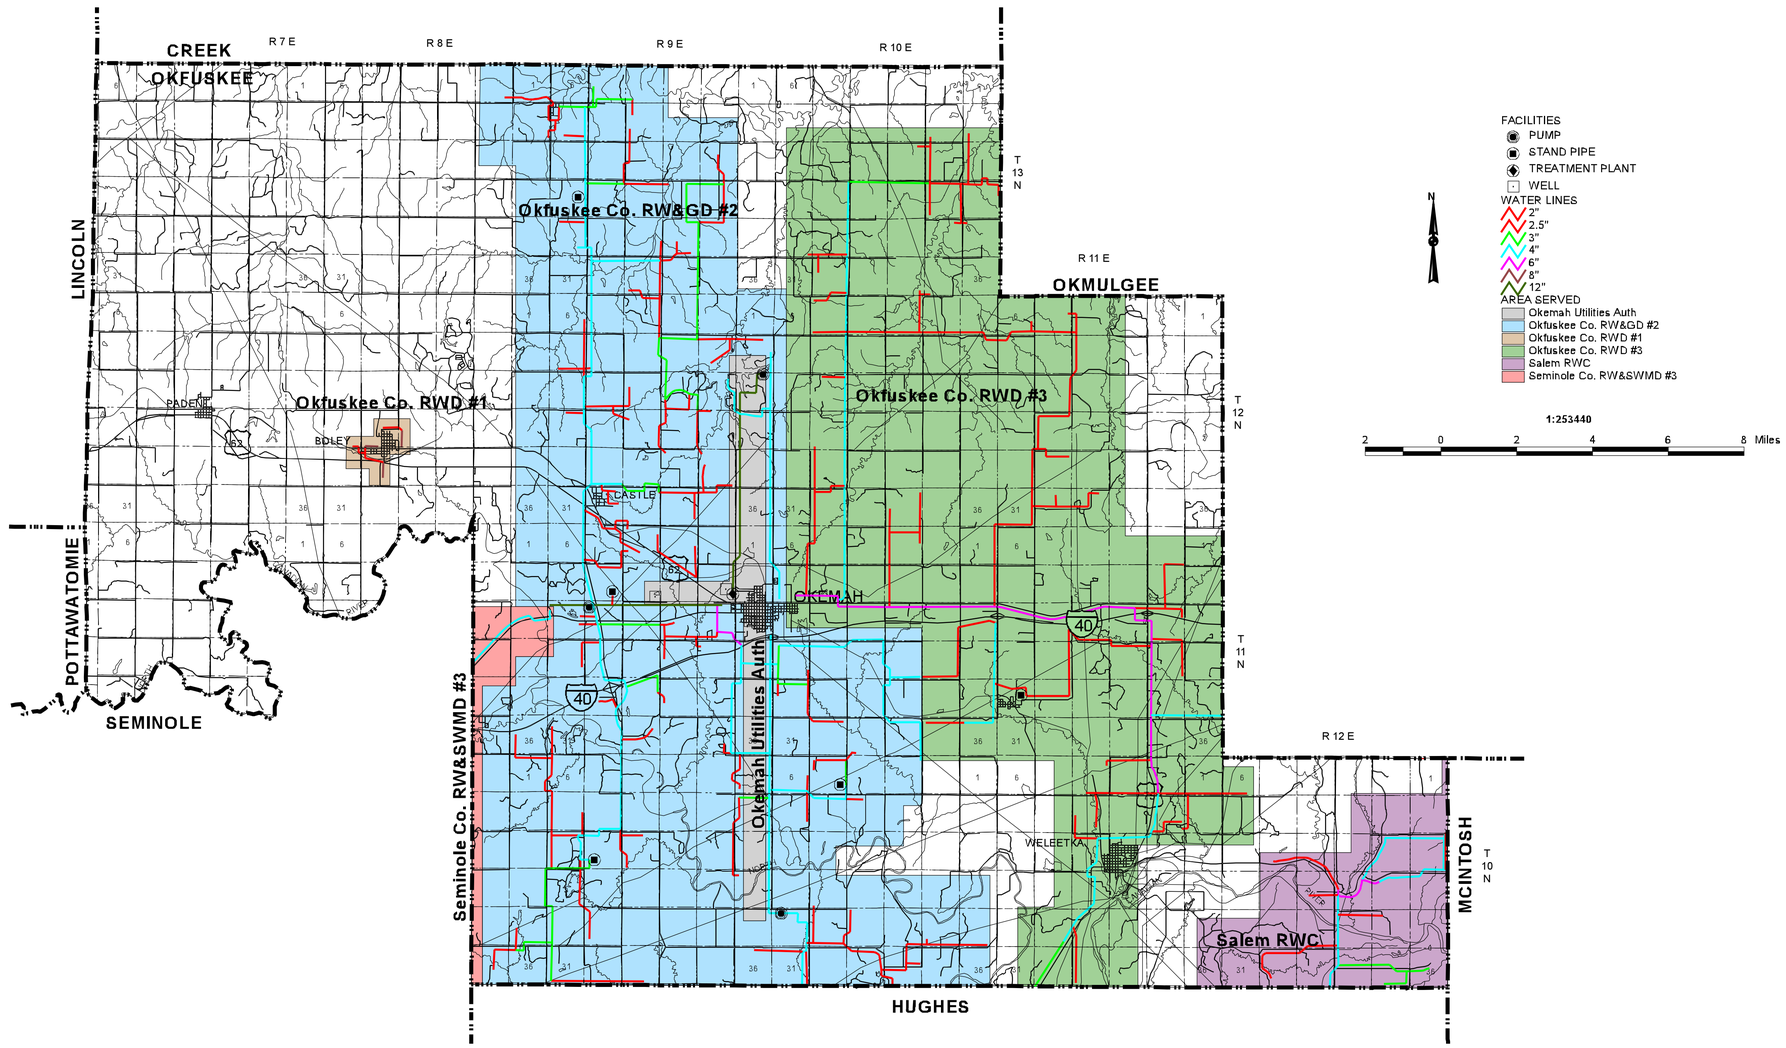
CREEK
OKFUSKEE
R 7 E
R 8 E
R 9 E
R 10 E
R 11 E
R 12 E
T 13 N
T 12 N
T 11 N
T 10 N
LINCOLN
POTTAWATOMIE
SEMINOLE
HUGHES
MCINTOSH
OKMULGEE
Okfuskee Co. RW&GD #2
Okfuskee Co. RWD #1
Okfuskee Co. RWD #3
Seminole Co. RW&SWMD #3
Okemah Utilities Auth
Salem RWC
PADEN
BOLEY
CASTLE
OKEMAH
WELEETKA
40
FACILITIES
PUMP
STAND PIPE
TREATMENT PLANT
WELL
WATER LINES
2"
2.5"
3"
4"
6"
8"
12"
AREA SERVED
Okemah Utilities Auth
Okfuskee Co. RW&GD #2
Okfuskee Co. RWD #1
Okfuskee Co. RWD #3
Salem RWC
Seminole Co. RW&SWMD #3
N
1:253440
2 0 2 4 6 8 Miles